



**Syndicat
de la Diège**

SYNDICAT DE LA DIEGE

2, Avenue de Beauregard - BP 84
19 203 USSEL cedex
Tél. 05 55 46 00 90
www.la-diege.fr

PROJET ECLAIRAGE EXTERIEUR D'EQUIPEMENT SPORTIF

HAUTE-CORREZE-COMMUNAUTE

STADE DU RANDEIX (Eygurande) MISE EN SECURITE DES EQUIPEMENTS SPORTIFS

PRESENTATION SOMMAIRE DU PROJET


- LOCALISATION DES TRAVAUX - PLANS DE SITUATION
- DEVIS ESTIMATIF ET QUANTITATIF
- DESCRIPTIF TECHNIQUE ET PLAN

PLANNING PREVISIONNEL DES TRAVAUX :

1^{er} trimestre 2026

OBSERVATIONS :


Installation de mâts d'éclairage en acier (en remplacement des poteaux bois existants vétustes) et rénovation des projecteurs existants (source SHP) avec des projecteurs présentant une meilleure efficacité énergétique (technologie à leds), pour un besoin d'entraînement nocturne

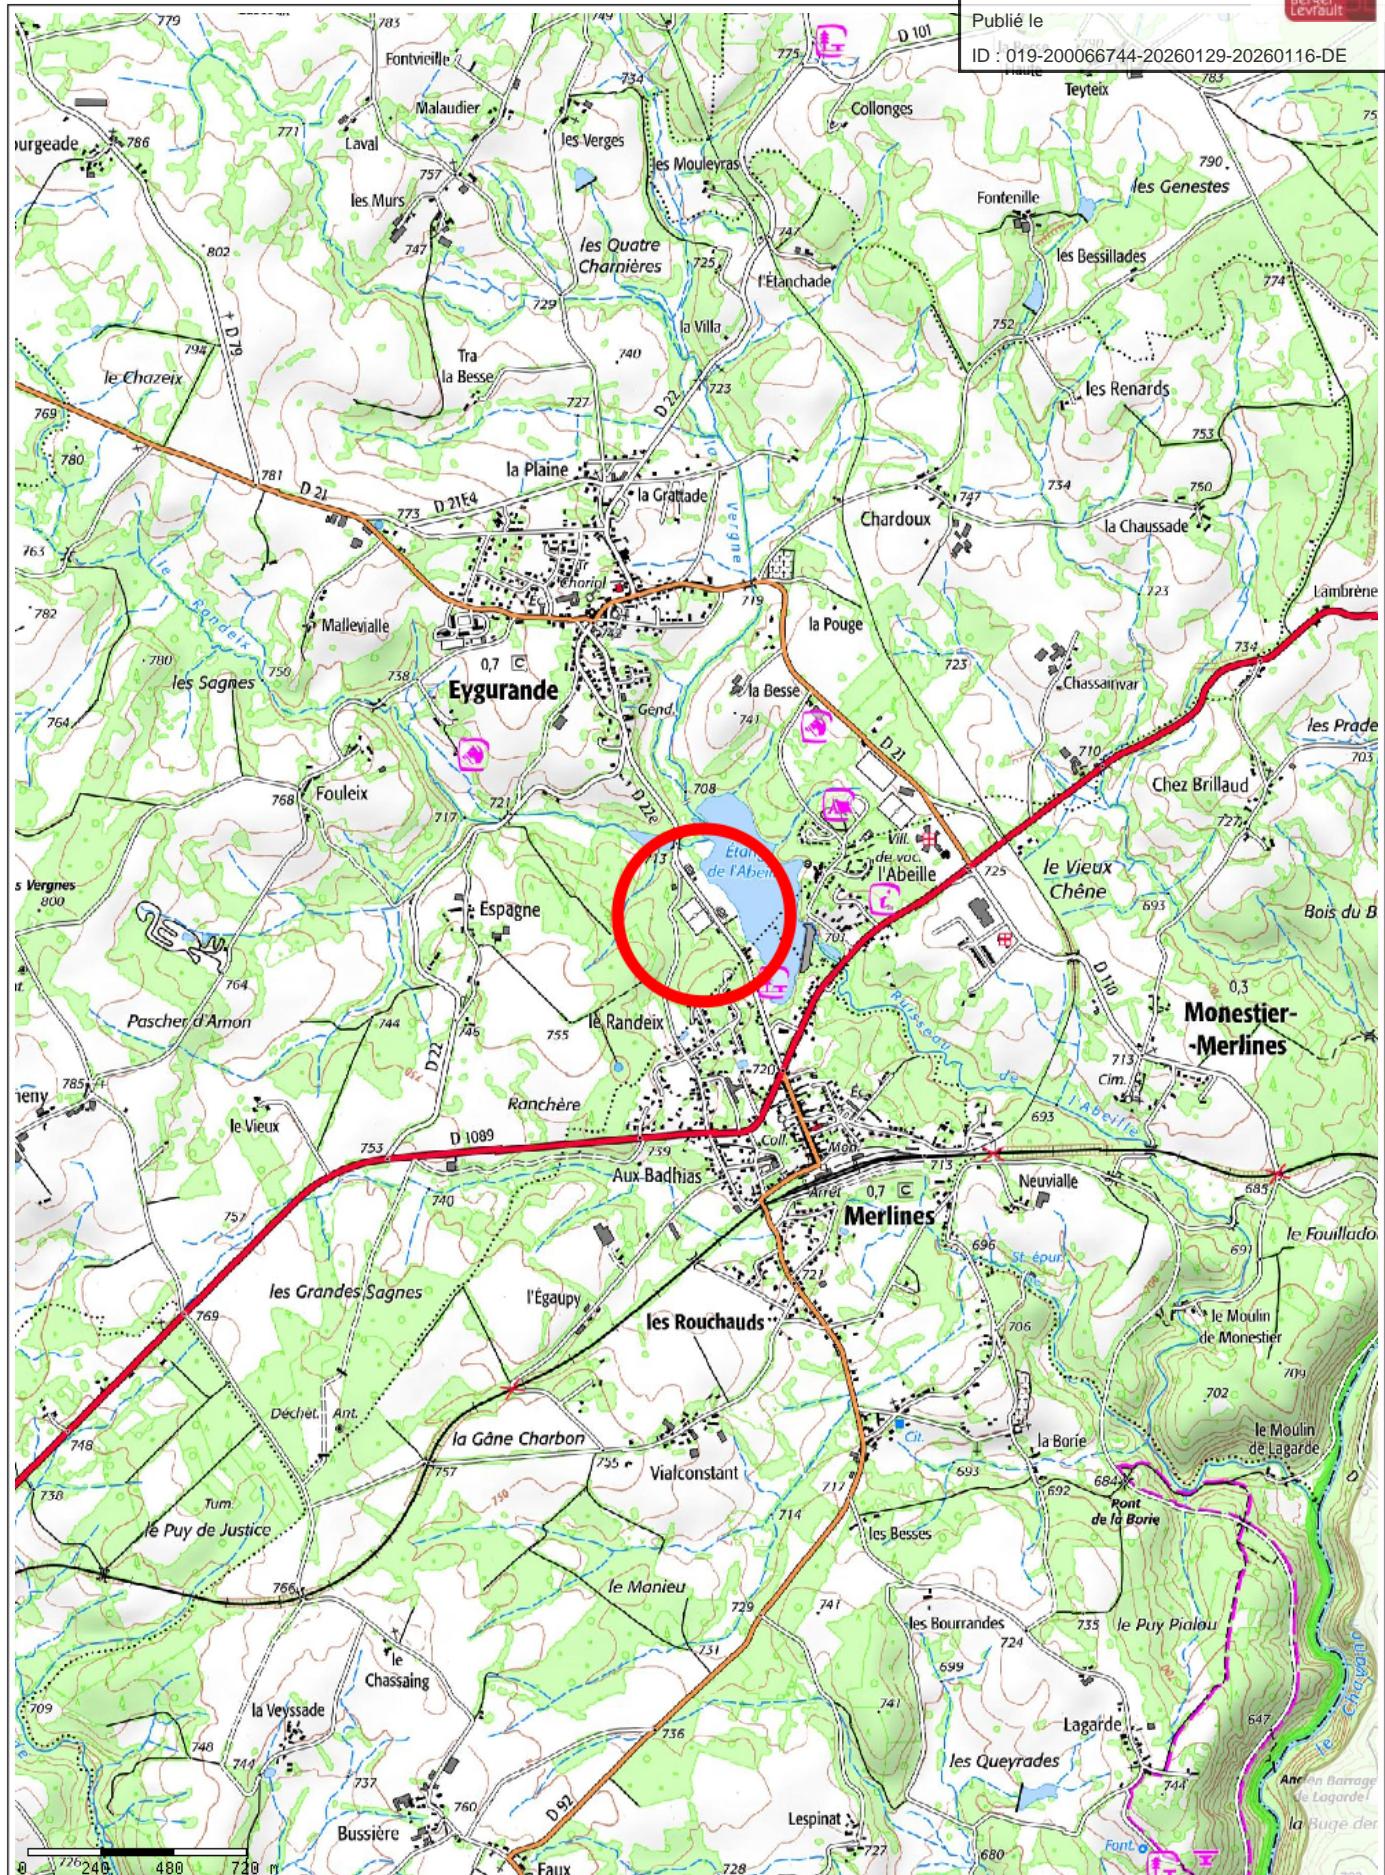


PLAN DE SITUATION



Édité le 06/01/2026 - Echelle : 1/25000 - Format : A4

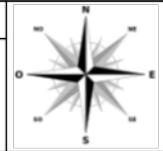

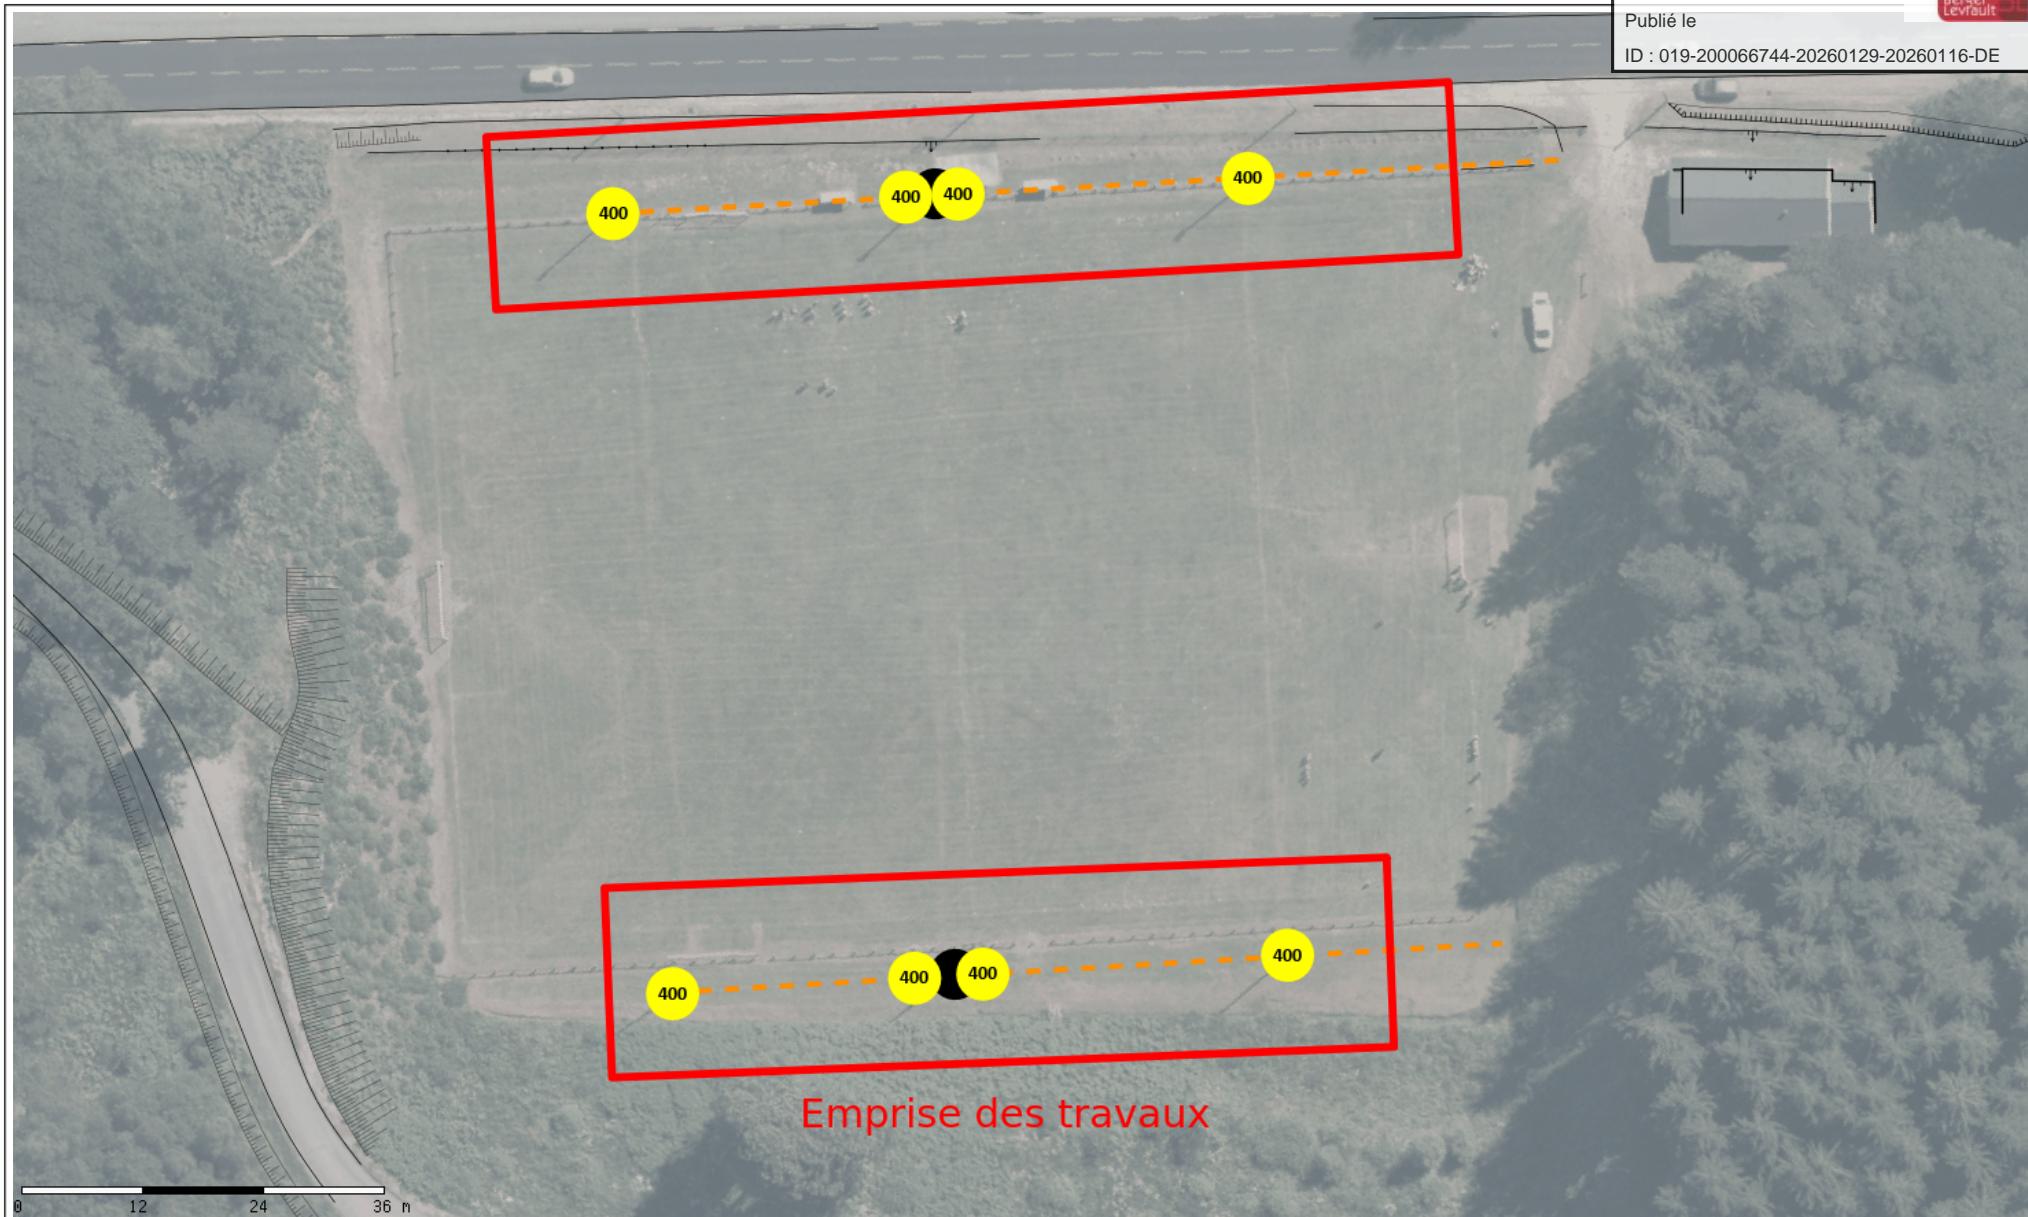

Emprise des travaux



Édité le 06/01/2026 - Echelle : 1/750 - Format : A4



OPERATION D'ECLAIRAGE EXTERIEUR D'EQUIPEMENT SPORTIF
PLAN DE FINANCEMENT PREVISIONNEL

HAUTE-CORREZE-COMMUNAUTE

STADE DU RANDEIX (EYGURANDE) : MISE EN SECURITE DES EQUIPEMENTS SPORTIFS
PROJET 2026

1 - FOURNITURE MATERIELS DIEGE	UNITE	QTE	PU	TOTAL
Grillage avertisseur rouge	ML	12	0,10	1,20
Gaine TPC 63	ML	24	0,6	14,40
Chambre de tirage type L1T, cadre et tampon	U	2	159	318,00
Massif candélabre - 300x300 - 1580 kg	U	6	414	2 484,00
Cable U1000-RO2V 4G10 ² Cu	ML	18	3,6	64,80
Cable U1000-RO2V 3G2,5 ² Cu	ML	120	0,7	84,00
Câblette de terre 25 ² cuivre nue	ML	60	1,8	108,00
Mât acier galvanisé - hauteur 10 m - entraxe 300	U	6	400	2 400,00
Traverse et brides de fixation galva pour projecteurs	U	6	110	660,00
Boitier de raccordement et de protection pied de mât	U	6	55	330,00
PROJECTEUR - Foyer EP Puissance > 100 W et ≤ 150 W LED	U	12	590	7 080,00
			TOTAL	13 544,40

2 - TRAVAUX ENTREPRISES	UNITE	QTE	PU	TOTAL
Forfait pour mise en chantier	U	1	389	389,00
Tranchée terrain naturel de 0,3 m	ML	12	12	144,00
Terrassements jusqu'à 1 m ³	U	6	60	360,00
Déroulage grillage avertisseur rouge	ML	12	0,54	6,48
Pose et aiguillage gaine TPC 63	ML	24	2,40	57,60
Pose chambre L1T sans fond sur réseaux	U	2	248	496,00
Pose massif candélabre 300*300	U	6	85	510,00
Béton dosé à 250 kg pour clef de massif	M3	2	162	324,00
			TOTAL	2 287,08

3 - MISE EN ŒUVRE DIEGE	UNITE	QTE	PU	TOTAL
Instruction DT/DICT	U	1	80	80,00
Déroulage câble EP sous fourreaux	ml	18	2,70	48,60
Confection boîte de jonction EP	U	2	142	284,00
Levage mât hauteur 10 m	U	6	200	1 200,00
Pose traverse à projecteurs sur mât	U	6	55	330,00
Pose projecteur sur traverse	U	12	108	1 296,00
Dépose projecteur existant	U	7	38	266,00
Dépose poteau bois et évacuation	U	5	76	380,00
Essais et réglages nocturnes	U	1	350	350,00
			TOTAL	4 234,60

Montant total HT - Travaux 20 066,08

Divers et imprévus 3% 601,98

MONTANT TOTAL HT - TRAVAUX 20 668,06

4 - INGENIERIE, LOGISTIQUE DIEGE	UNITE	QTE	PU	TOTAL
Gestion de stock, logistique, magasinage	F	13 544,40	15%	2 031,66
Conduite d'opération (AMO, MOE), mise à jour du SIG EP	F	20 066,08	5%	1 003,30
			TOTAL	3 034,96


MONTANT TOTAL HT - OPERATION 23 703,02

PLAN DE FINANCEMENT

Syndicat DIEGE - HT	20%	4 740,60
Participation communauté de communes - HT	80%	18 962,42

A USSEL le, 06-janv-26

BON POUR ACCORD LE PRESIDENT DE HAUTE-CORREZE-COMMUNAUTE PIERRE CHEVALIER	LE VICE-PRESIDENT DU SYNDICAT DE LA DIEGE DELEGUE A L'ECLAIRAGE PUBLIC JEAN-PIERRE GUITARD
---	--

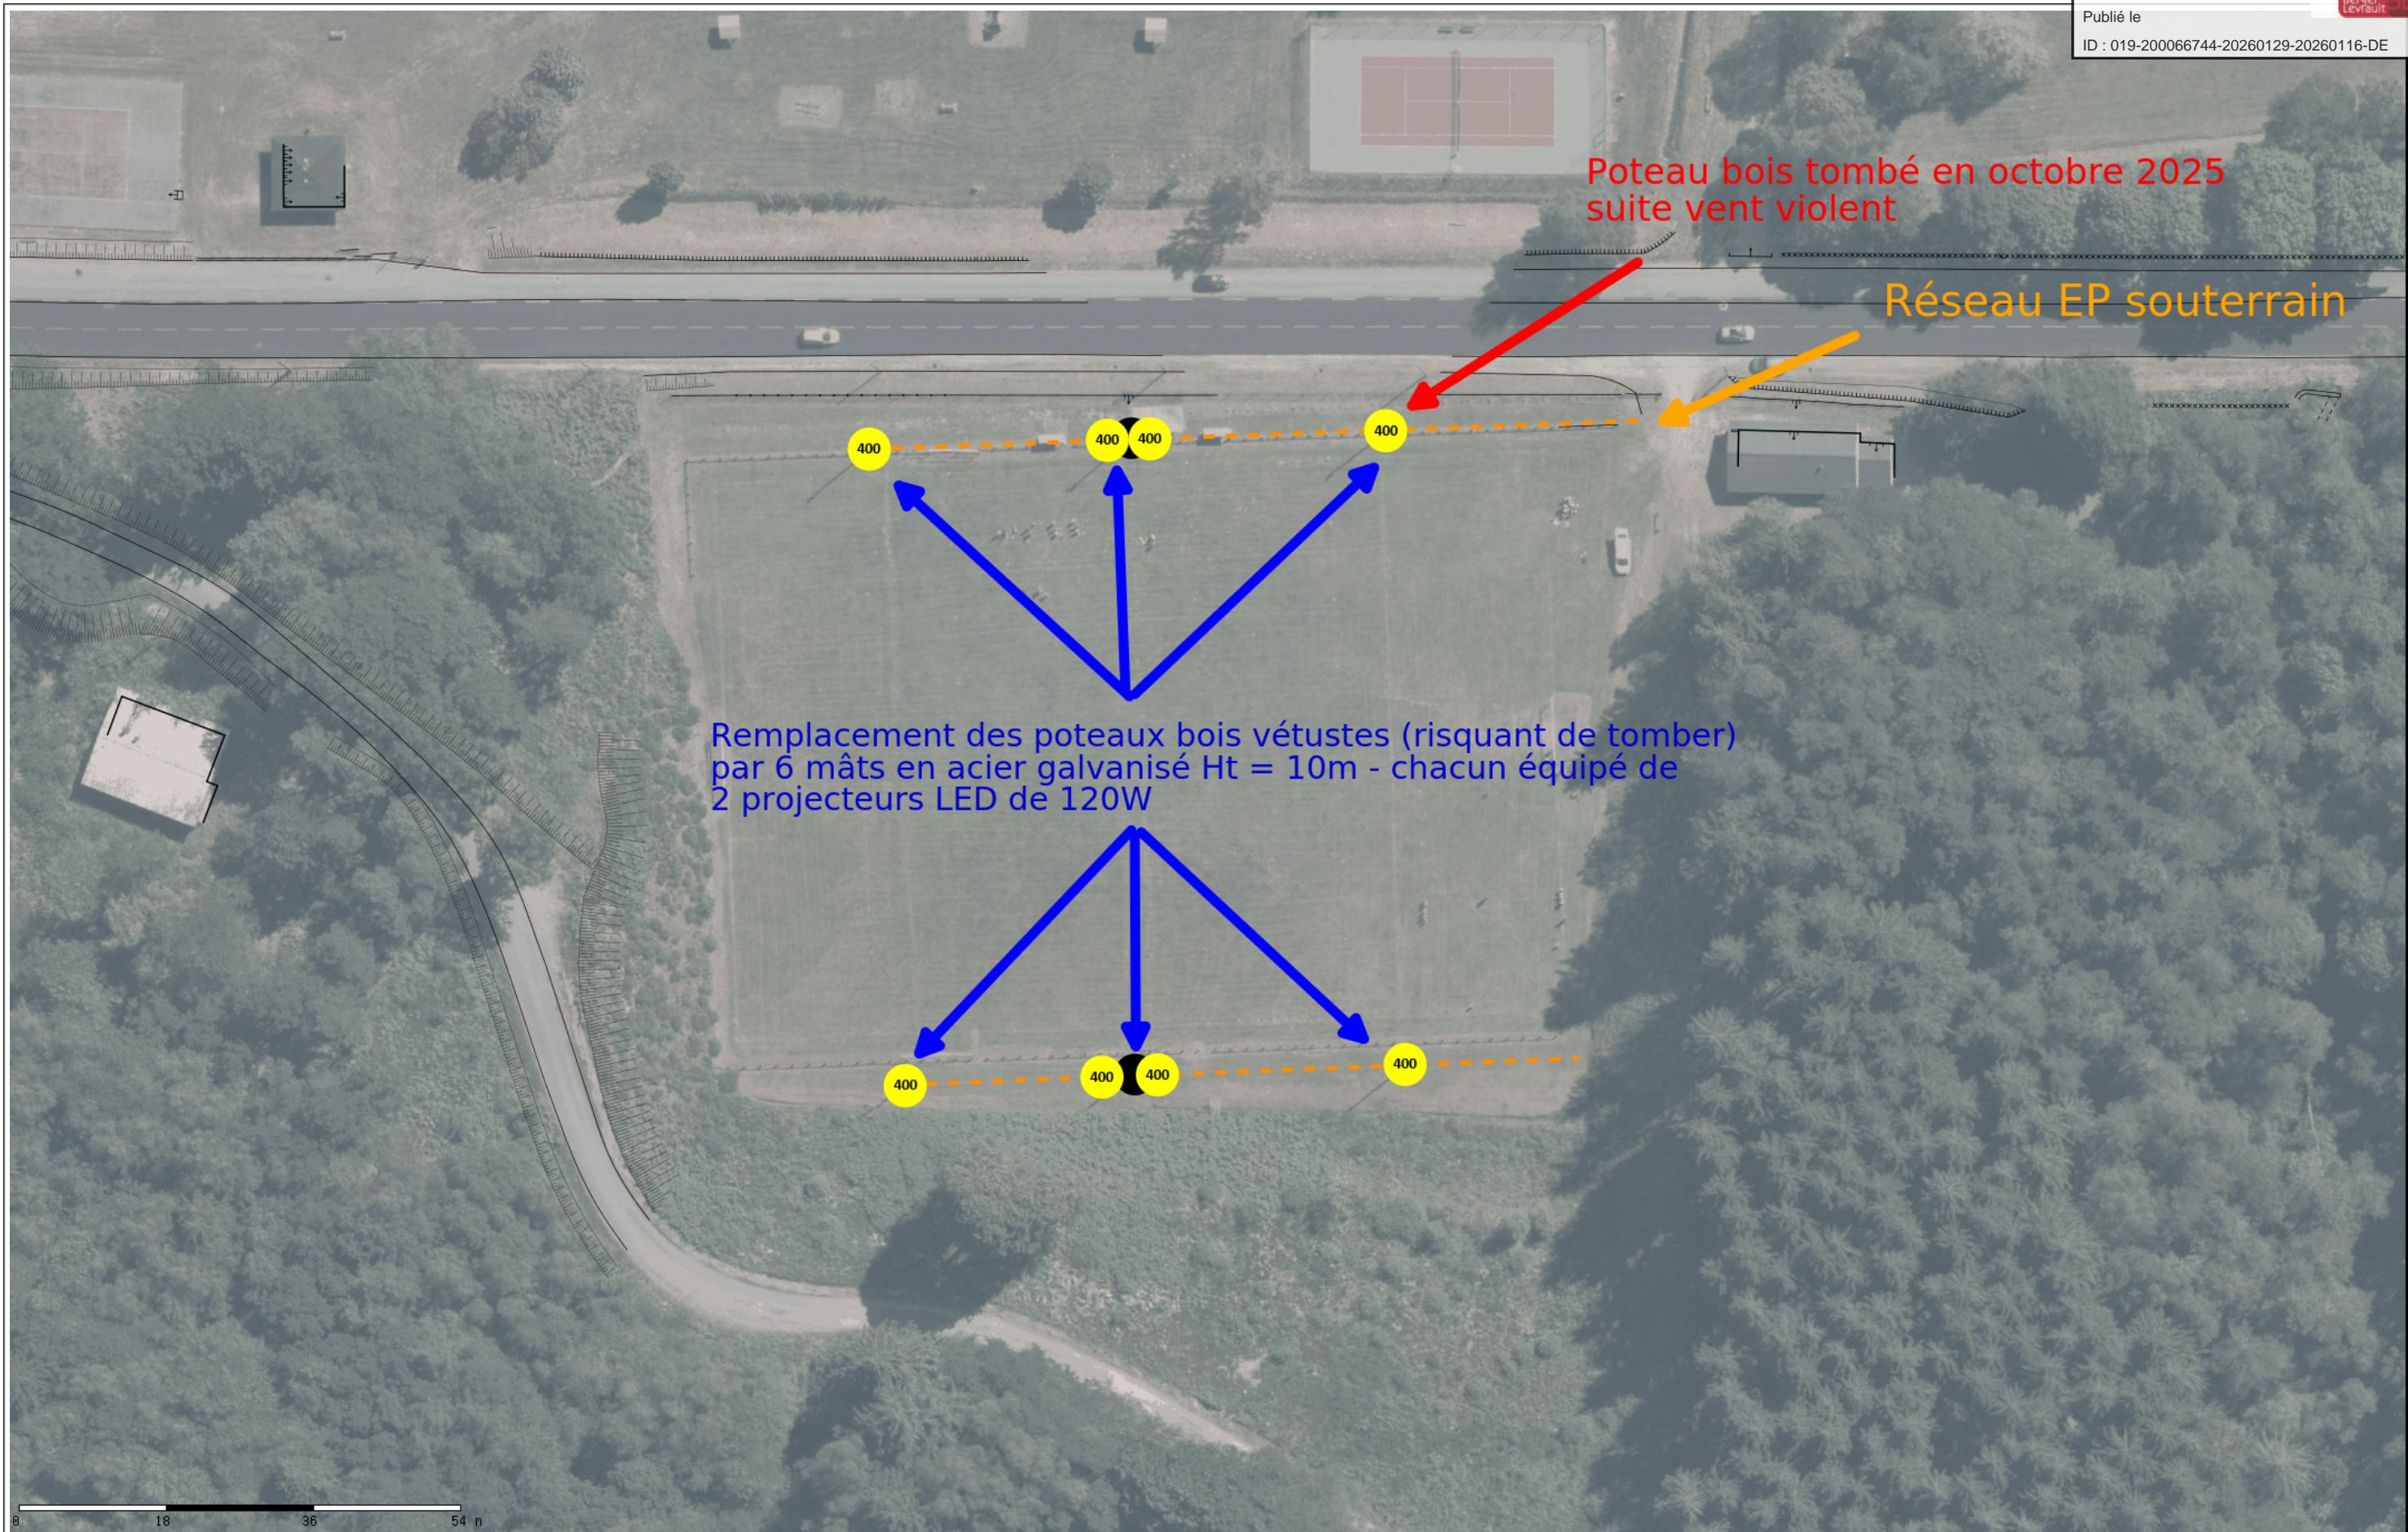

Envoyé en préfecture le 09/02/2026

Reçu en préfecture le 09/02/2026

Publié le

ID : 019-200066744-20260129-20260116-DE

Berger
Levrault

