

Département : CORRÈZE (019)

Commune : USSEL

Section : ZD - Numéro : 211

Adresse : 8 Avenue de Champ Grand

PLAN DE DIVISION

Échelle : 1/500e

Propriété de SCI GM IV


Mat.	e	n	Nature
P.6	1647346,18	4262844,42	Jalon Bois
Bn.2	1647342,36	4262841,52	Borne OGE Nouvelle (Bleue)
Bn.3	1647329,10	4262822,30	Borne OGE Nouvelle (Bleue)
A.1	1647330,70	4262821,42	Point Non Matérialisé
Bn.4	1647332,96	4262820,17	Borne OGE Nouvelle (Bleue)
P.7	1647336,09	4262818,63	Jalon Bois
P.8	1647328,24	4262812,58	Jalon Bois
Bn.5	1647295,97	4262760,64	Borne OGE Nouvelle (Bleue)
P.9	1647292,85	4262757,79	Jalon Bois
M.2	1647289,62	4262760,37	Pied de Mur

Envoyé en préfecture le 02/07/2025

Reçu en préfecture le 02/07/2025

Publié le

ID : 019-200066744-20250618-20250328AN-AU

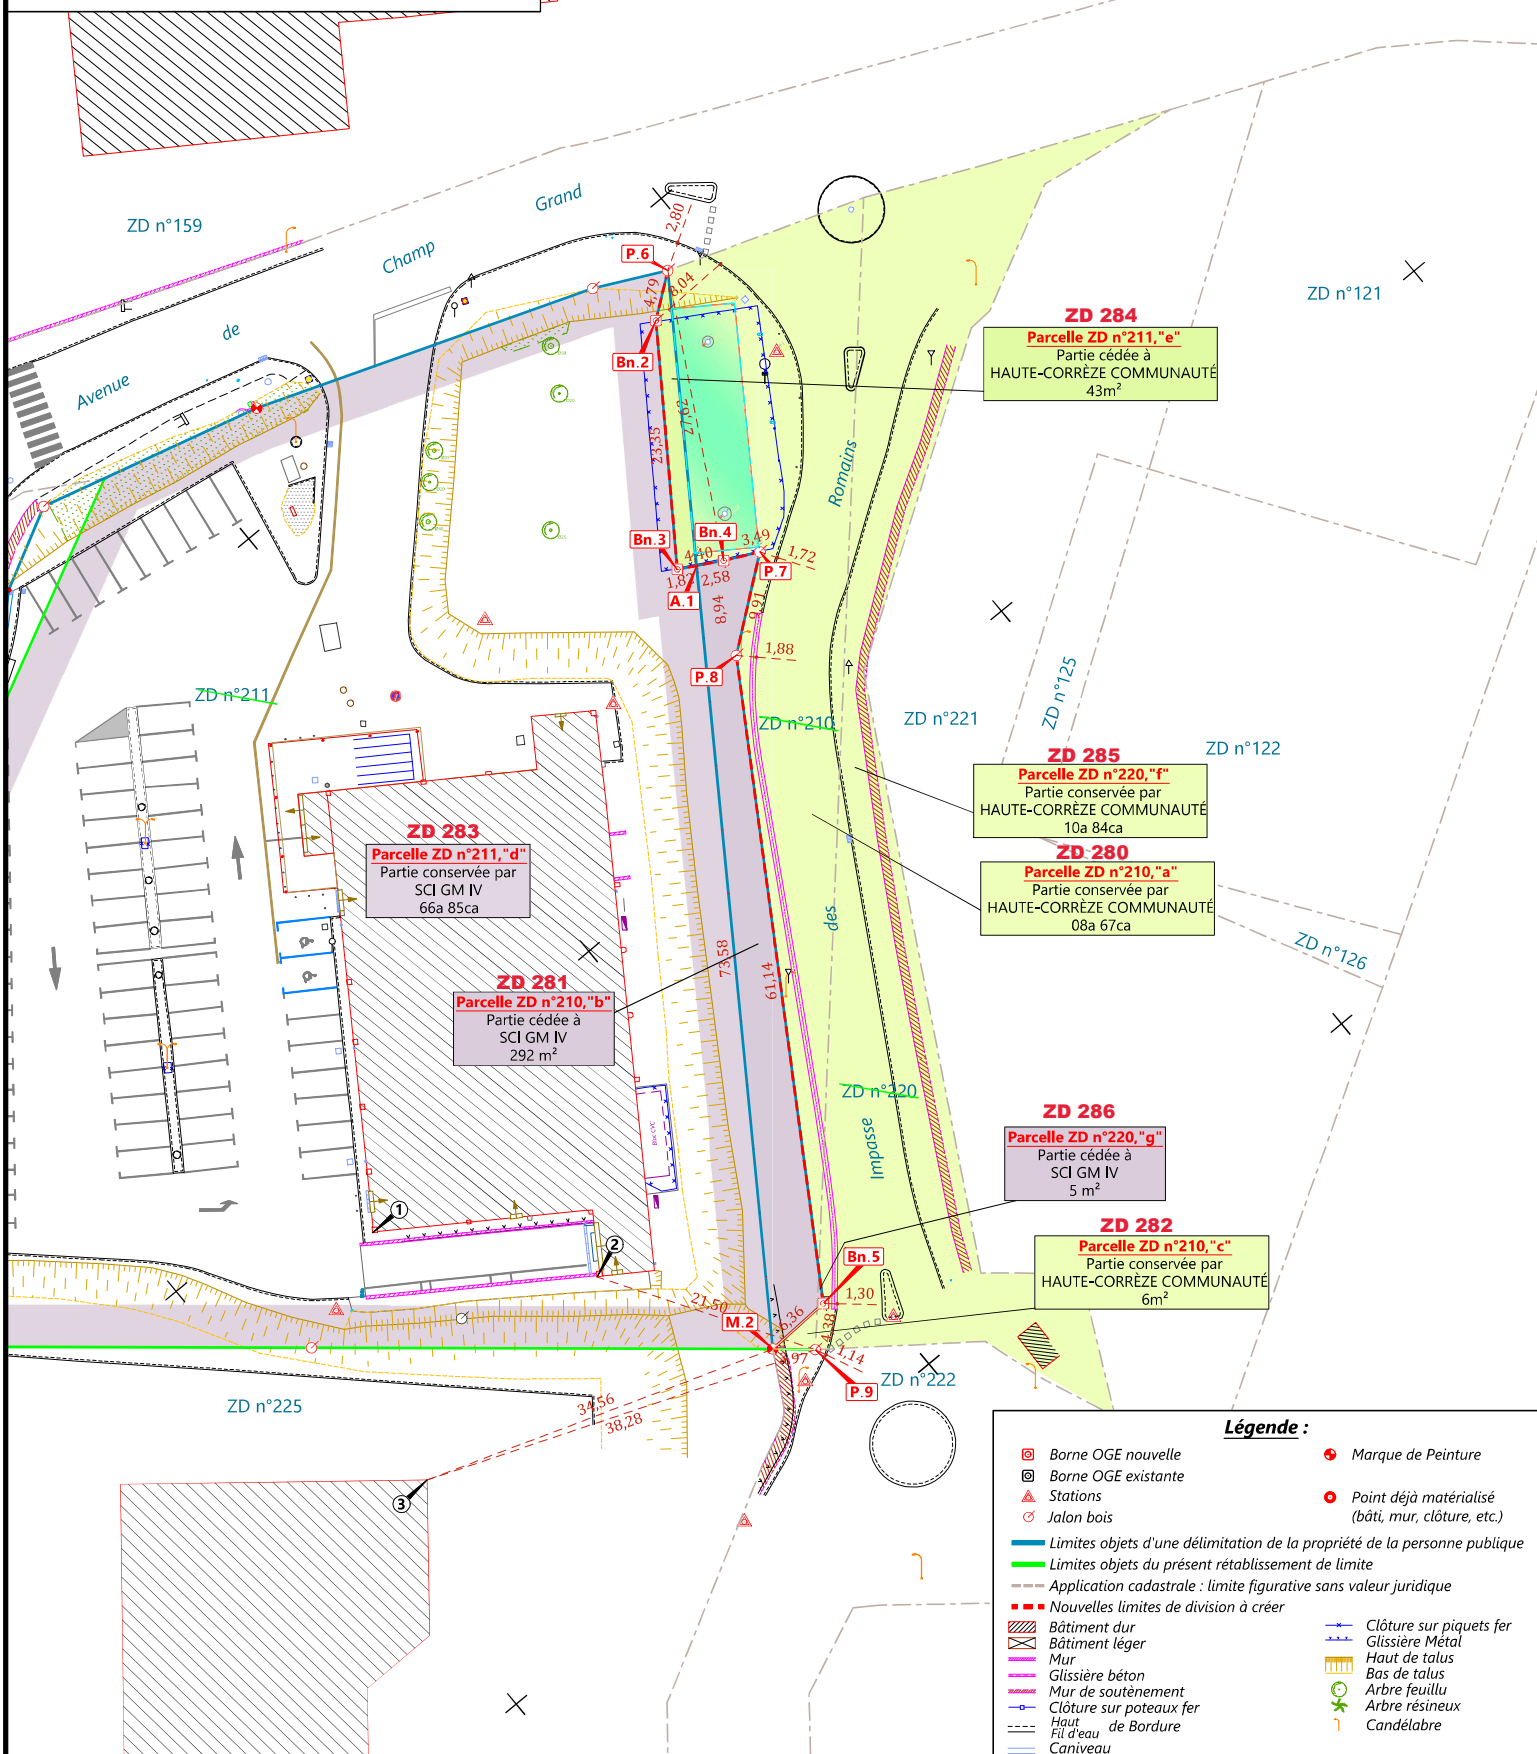

Légende :

- Borne OGE nouvelle
- Borne OGE existante
- Stations
- Jalon bois
- Limites objets d'une délimitation de la propriété de la personne publique
- Limites objets du présent rétablissement de limite
- Application cadastrale : limite figurative sans valeur juridique
- Nouvelles limites de division à créer
- Bâtiment dur
- Bâtiment léger
- Mur
- Glissière béton
- Mur de soutènement
- Clôture sur poteaux fer
- Haut de Bordure
- Caniveau
- Marque de Peinture
- Point déjà matérialisé (bâti, mur, clôture, etc.)
- Clôture sur piquets fer
- Glissière Métal
- Haut de talus
- Bas de talus
- Arbre feuillu
- Arbre résineux
- Candélabre



SELARL MESURES

Place Treich-Laplène

19200 USSEL

05 55 72 17 71

ussel@mesures.expert

www.mesures.expert

Signature du responsable :

Planimétrie : Système Géographique RGF93 - Projection Lambert CC45
(par méthode GNSS)

Relevé effectué le 04/07/2024
Délimitation effectuée le 15/07/2024

Date	Réalisé par	Responsable
21/03/2025	K. BONDONNAUD	N. DUCROS

Dossier n° : 24U134



GÉOMÈTRE-EXPERT
CONSEILLER VALORISER GARANTIR