

Rénovation du réseau d'Eclairage Public

PROGRAMME CREPUSCULE 2025

Haute-Corrèze-Communauté

Rationalisation et rénovation des luminaires
d'éclairage public d'une puissance $\geq 100W$ et de
plus de 10 ans

PRESENTATION DU PROJET

- LOCALISATION DES TRAVAUX - PLAN DE SITUATION
- DEVIS ESTIMATIF ET TAUX DE FINANCEMENT PREVISIONNEL
- DESCRIPTIF TECHNIQUE ET PLANS

PLANNING PREVISIONNEL DES TRAVAUX :

- 4^{eme} trimestre 2025



Conseil départemental de la Corrèze

Hôtel du Département Marbot
9 rue René et Emile Fage
BP 199
19005 Tulle Cédex


Envoyé en préfecture le 07/10/2025

Reçu en préfecture le 07/10/2025


Publié le

ID : 019-200066744-20250925-20250407-DE

Berser
Levrault

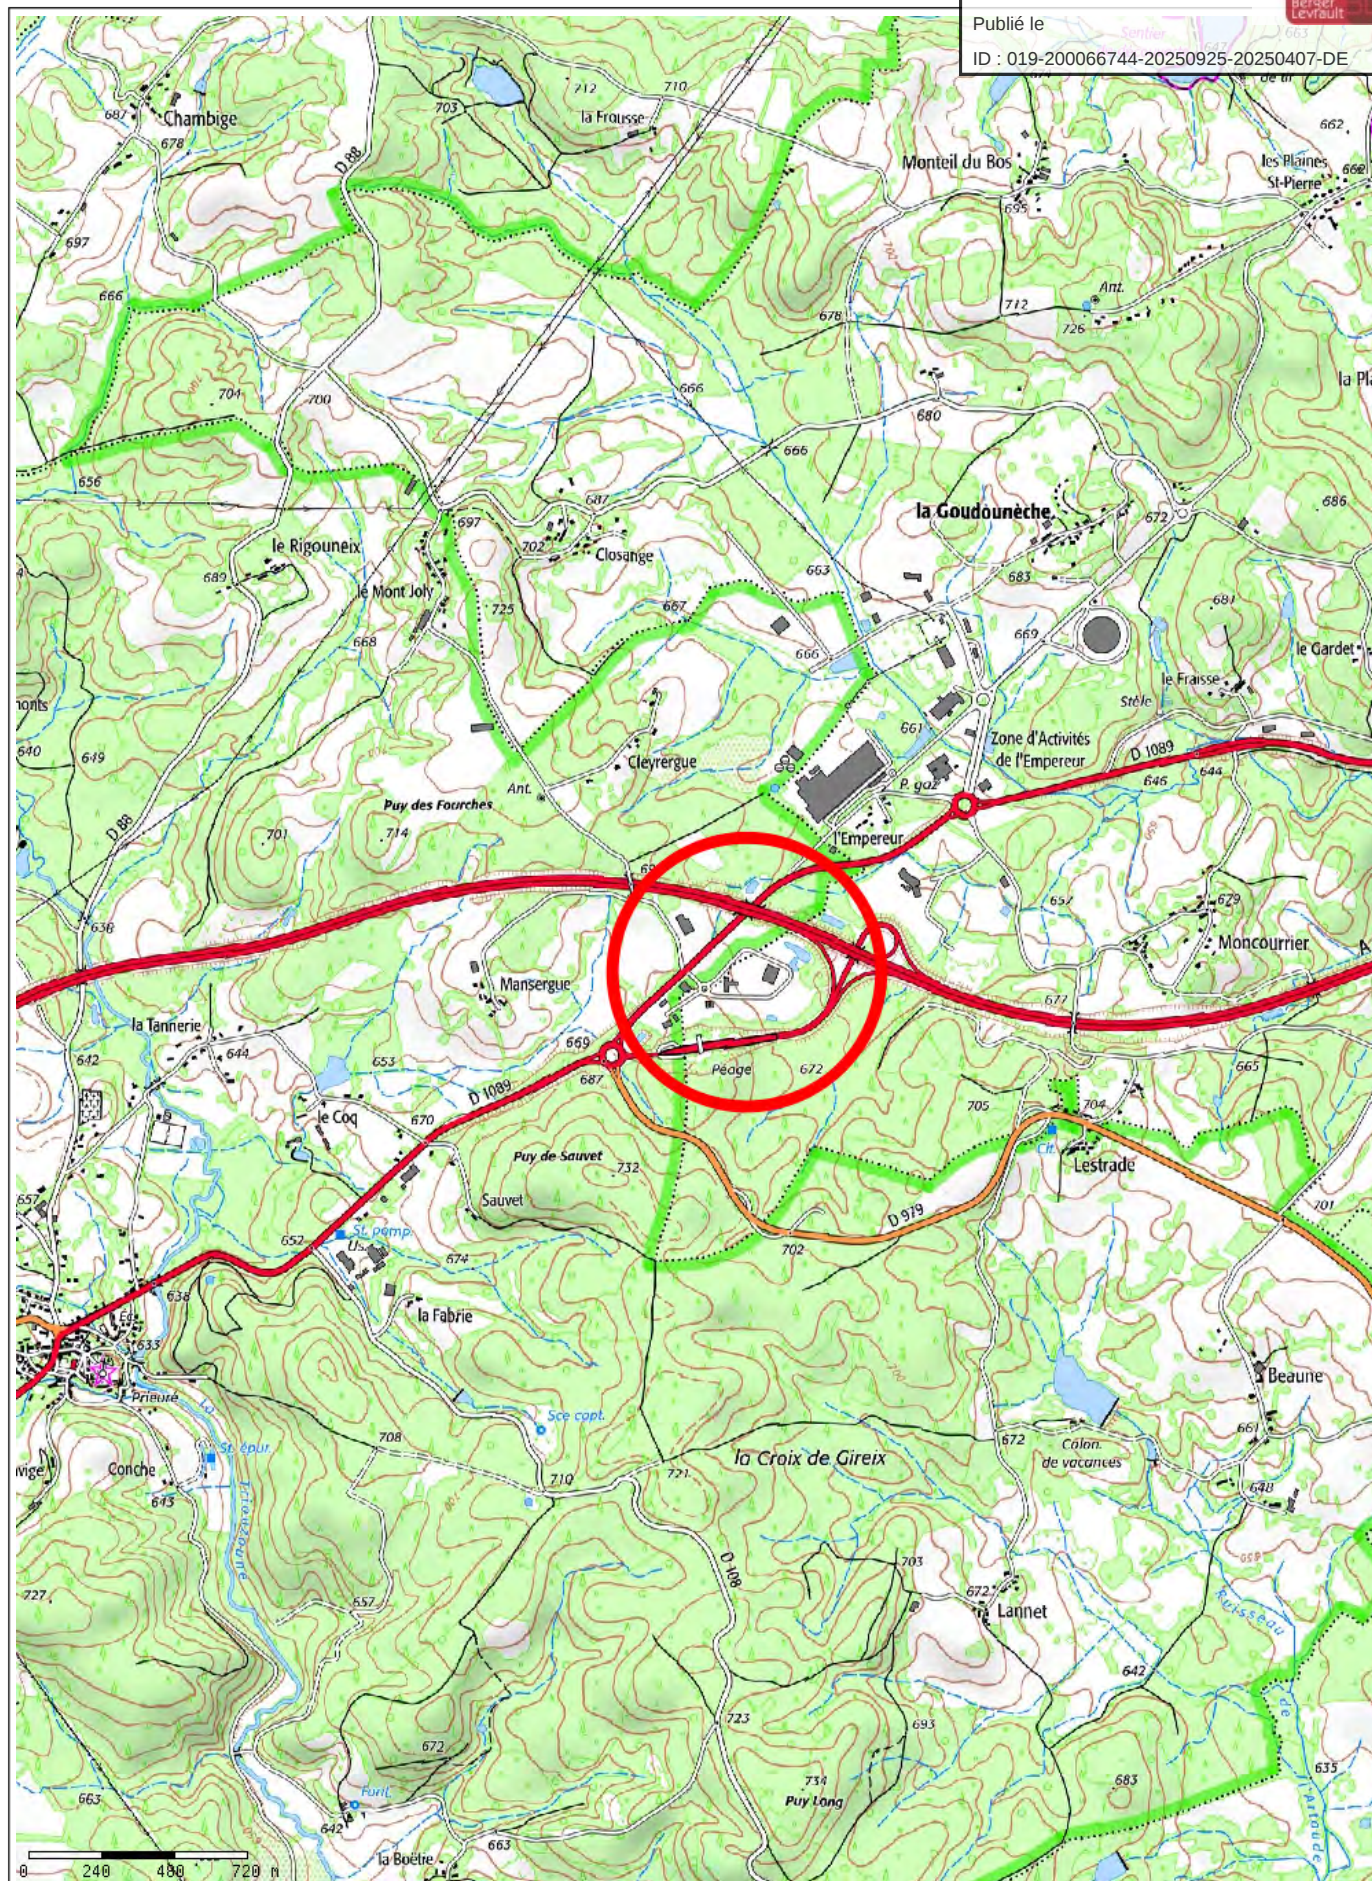

Plan de situation - ZONE BOIS ST MICHEL

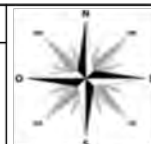


Envoyé en préfecture le 07/10/2025

Reçu en préfecture le 07/10/2025


Publié le

ID : 019-200066744-20250925-20250407-DE

Berser
Levrault

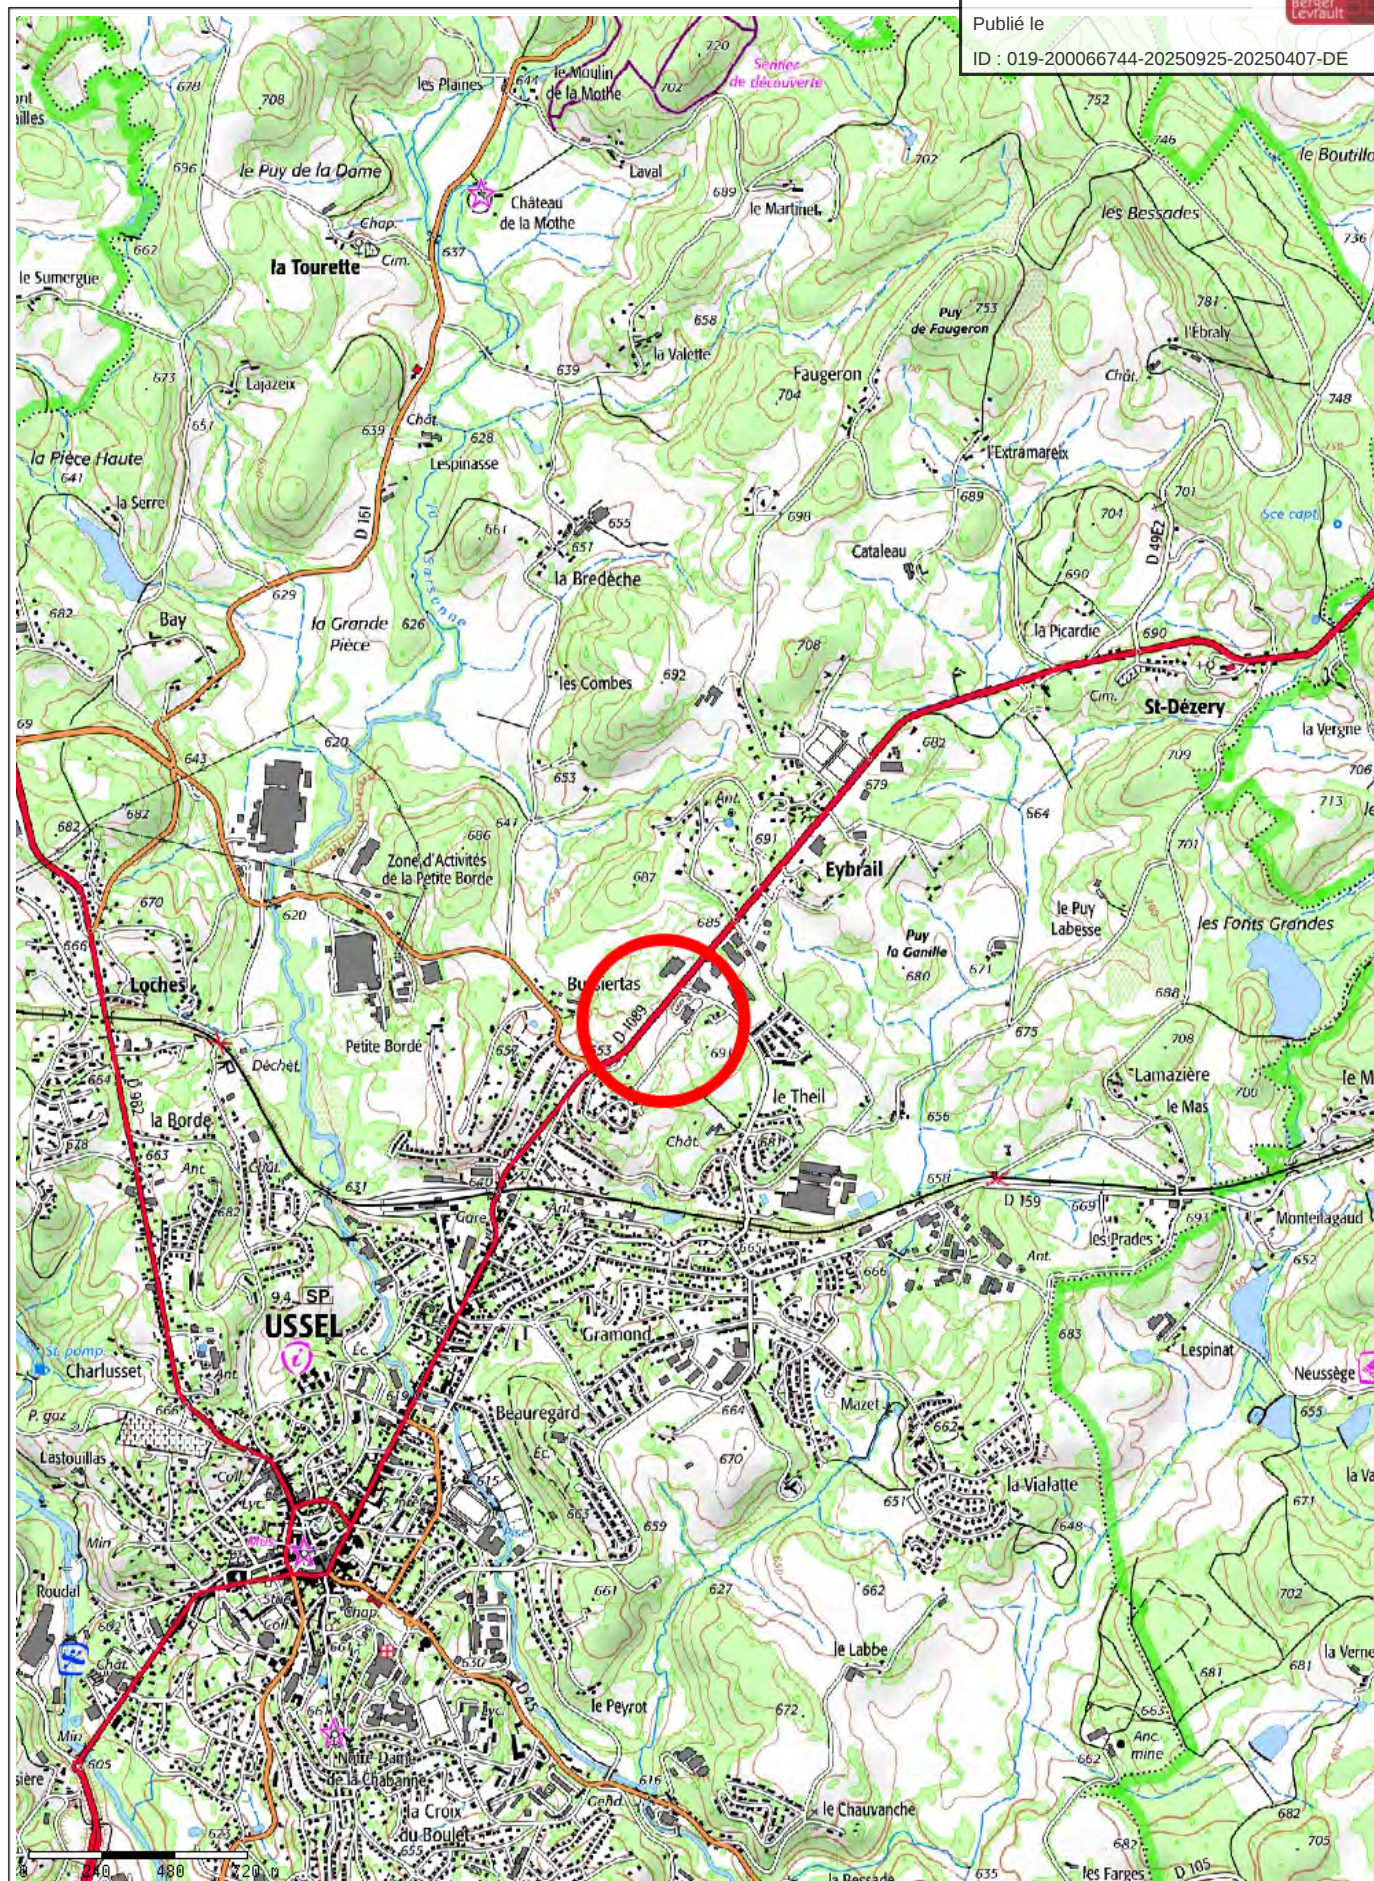

Plan de situation - ZA DU THEIL

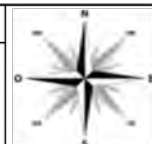



Syndicat
de la Diège

Envoyé en préfecture le 07/10/2025

SYN

Reçu en préfecture le 07/10/2025

Publié le

ID : 019-200066744-20250925-20250407-DE

2, avenue de Beauregard, B.P. 84
19 203 USSEL CEDEX
Tél. 05 55 46 00 90

OPERATION D'ECLAIRAGE PUBLIC PLAN DE FINANCEMENT PREVISIONNEL

PROGRAMME CREPUSCULE

HAUTE-CORREZE-COMMUNAUTE

N° DE PROJET : 31025C1

RATIONALISATION ET RENOVATION DES LUMINAIRES EP D'UNE PUISSANCE $\geq 100W$ ET DE PLUS
DE 10 ANS

1 - FOURNITURE MATERIELS DIEGE	UNITE	QTE	PU	TOTAL
ECL. FONCTIONNEL - Foyer EP Puissance > 50 W et ≤ 80 W LED	u	42	290	12 180,00
			TOTAL	12 180,00

2 - TRAVAUX ENTREPRISES	UNITE	QTE	PU	TOTAL
Travaux entreprise MCR : OS du --/-- -- Mandat N°----- du --/-- --	u			0,00
Travaux entreprise INEO : OS du --/-- -- Mandat N°----- du --/-- --	u			0,00
			TOTAL	0,00

3 - MISE EN ŒUVRE DIEGE	UNITE	QTE	PU	TOTAL
Remplacement foyer EP place pour place	u	42	50	2 100,00
Evacuation et traitement lanterne ou crosse vetuste	u	42	10	420,00
			TOTAL	2 520,00

Montant total HT - Travaux	14 700,00
Divers et imprévus 5%	735,00
MONTANT TOTAL HT - TRAVAUX	15 435,00

4 - INGENIERIE, LOGISTIQUE DIEGE	UNITE	QTE	PU	TOTAL
Gestion de stock, logistique, magasinage	F	12 180,00	15%	1 827,00
Conduite d'opération (AMO, MOE), mise à jour du SIG EP	F	14 700,00	5%	735,00
			TOTAL	2 562,00

MONTANT TOTAL HT - OPERATION	17 997,00
-------------------------------------	------------------

PLAN DE FINANCEMENT

Syndicat DIEGE - HT (autofinancement DIEGE + CD19 + CEE)	60%	10 798,20
Participation - HT	40%	7 198,80

Participation communale en cas d'avance remboursable (AR)

Frais de gestion AR	5%	899,85
Participation HT		8 098,65
Remboursement annuel sur 10 ans (choix 1)		809,87
Remboursement annuel sur 5 ans (choix 2)		1 619,73

A USSEL le, 17-juin-25

BON POUR ACCORD
LE PRESIDENT DE HAUTE-CORREZE-COMMUNAUTE

Pour le Président du Syndicat et par délégation,
Le Directeur, Jean-Marie BOURG



HAUTE CORREZE COMMUNAUTE
PROGRAMME CREPUSCULE - 2025
COMMANDE : ZA BOIS ST MICHEL
ECHELLE 1/2000

Envoyé en préfecture le 07/10/2025
Reçu en préfecture le 07/10/2025
Publié le
ID : 019-200066744-20250925-20250407-DE



LEGENDE

-  Remplacement lanterne fonctionnelle - pose latérale - éclairage déconnecté
-  Remplacement lanterne fonctionnelle - pose latérale
-  Eclairage à câbler sur le circuit Permanent



Syndicat
de la Diège

**HAUTE CORREZE COMMUNAUTE
PROGRAMME CREPUSCULE - 2025
COMMANDE : ZA DU THEIL
ECHELLE 1/2000**

Envoyé en préfecture le 07/10/2025

Reçu en préfecture le 07/10/2025

Publié le

ID : 019-200066744-20250925-20250407-DE

Berser
Levrault



LEGENDE

 Remplacement lanterne fonctionnelle -
pose latérale

 Eclairage à câbler sur le circuit Permanent